


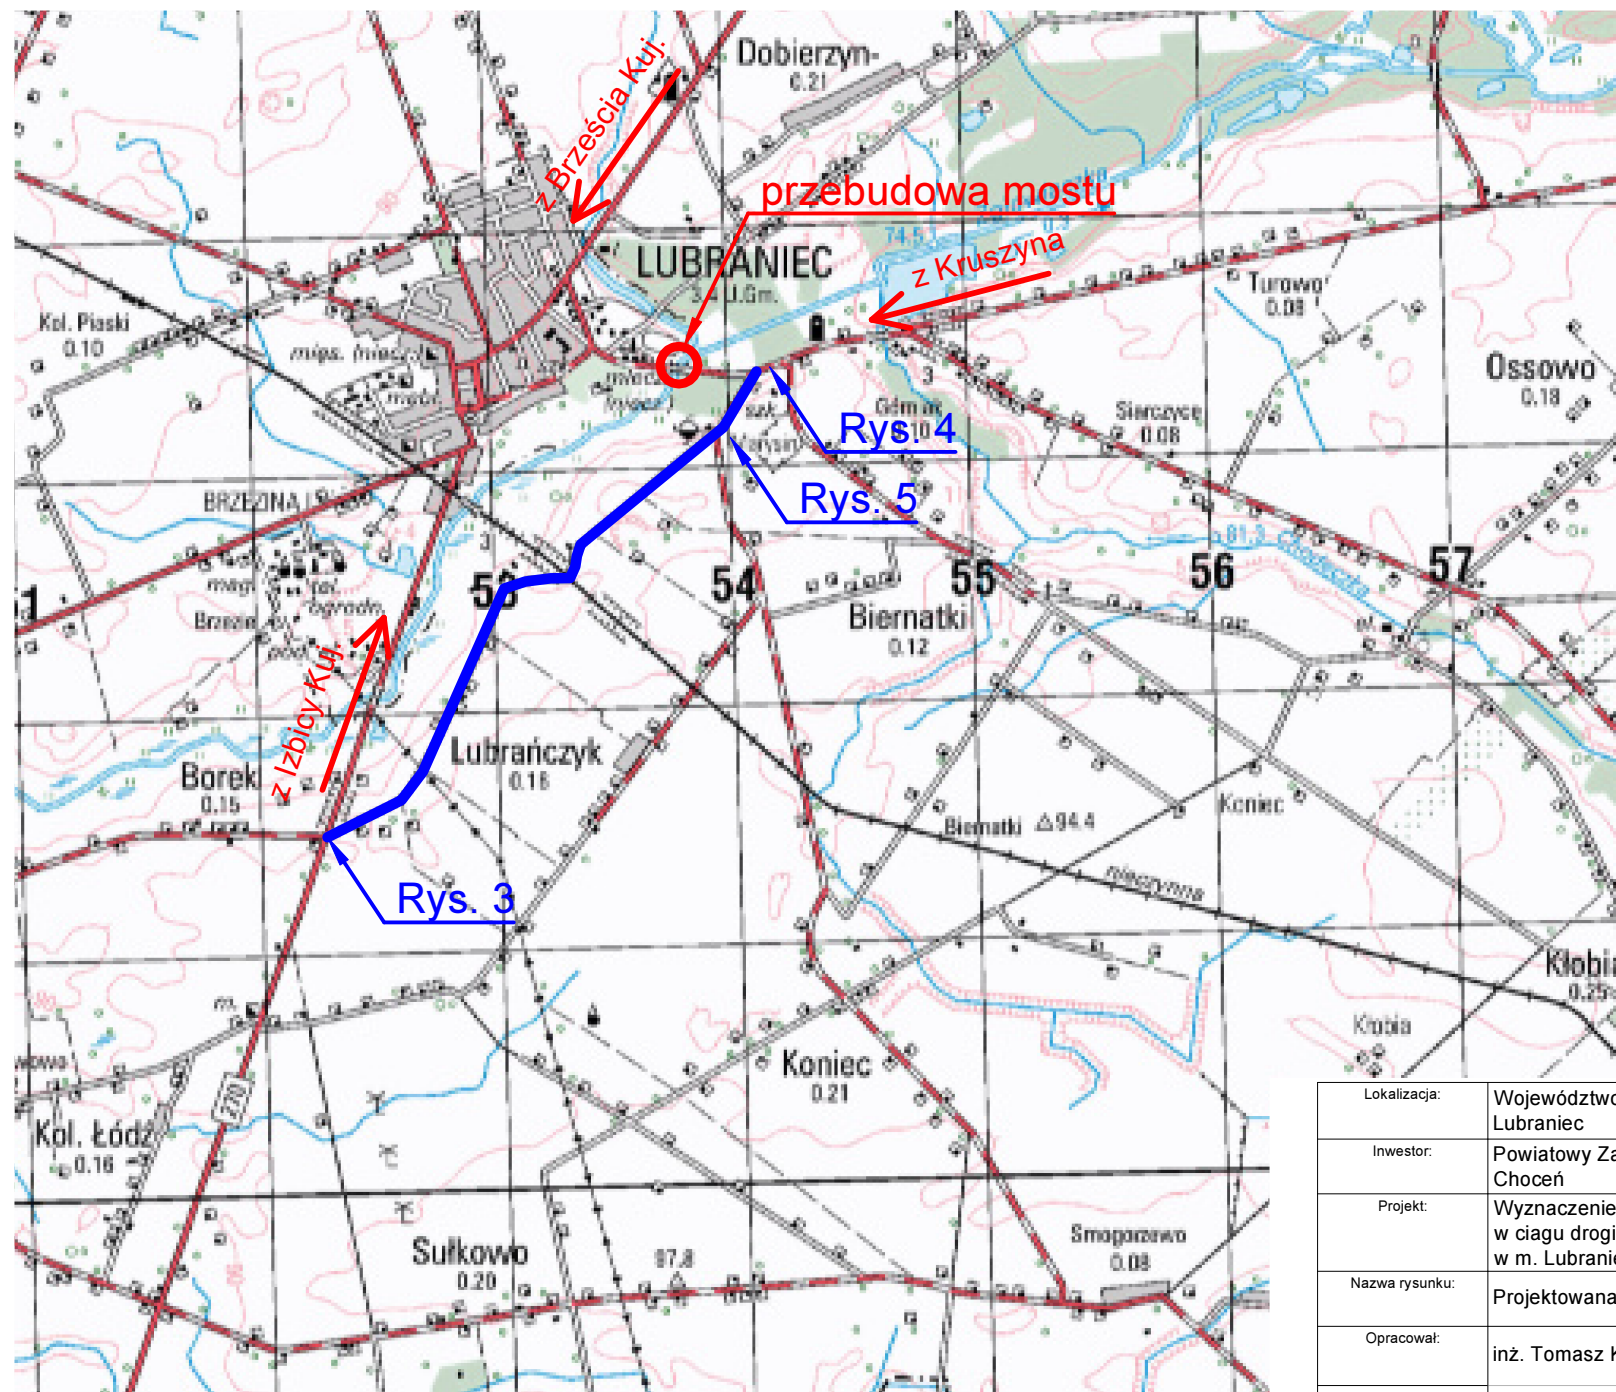

Legenda

- lokalizacja przebudowy
- planowana trasa objazdu

Lokalizacja:	Województwo Kujawsko-Pomorskie, powiat włocławski, miasto Lubraniec		
Inwestor:	Powiatowy Zarząd Dróg we Włocławku z/s w Jarantowicach, 87-850 Chocień		
Projekt:	Wyznaczenie objazdu na czas przebudowy mostu na rzece Zgowiączka w ciągu drogi powiatowej nr 2913C w km 0+363 z przebudowa chodnika w m. Lubraniec		
Nazwa rysunku:	Projektowana trasa objazdu		
Opracował:	inż. Tomasz Krysztoforski		Podpis:
Data:	Branża:	Skala:	Nr rysunku:
marzec 2016	drogowa	1:25 000	2